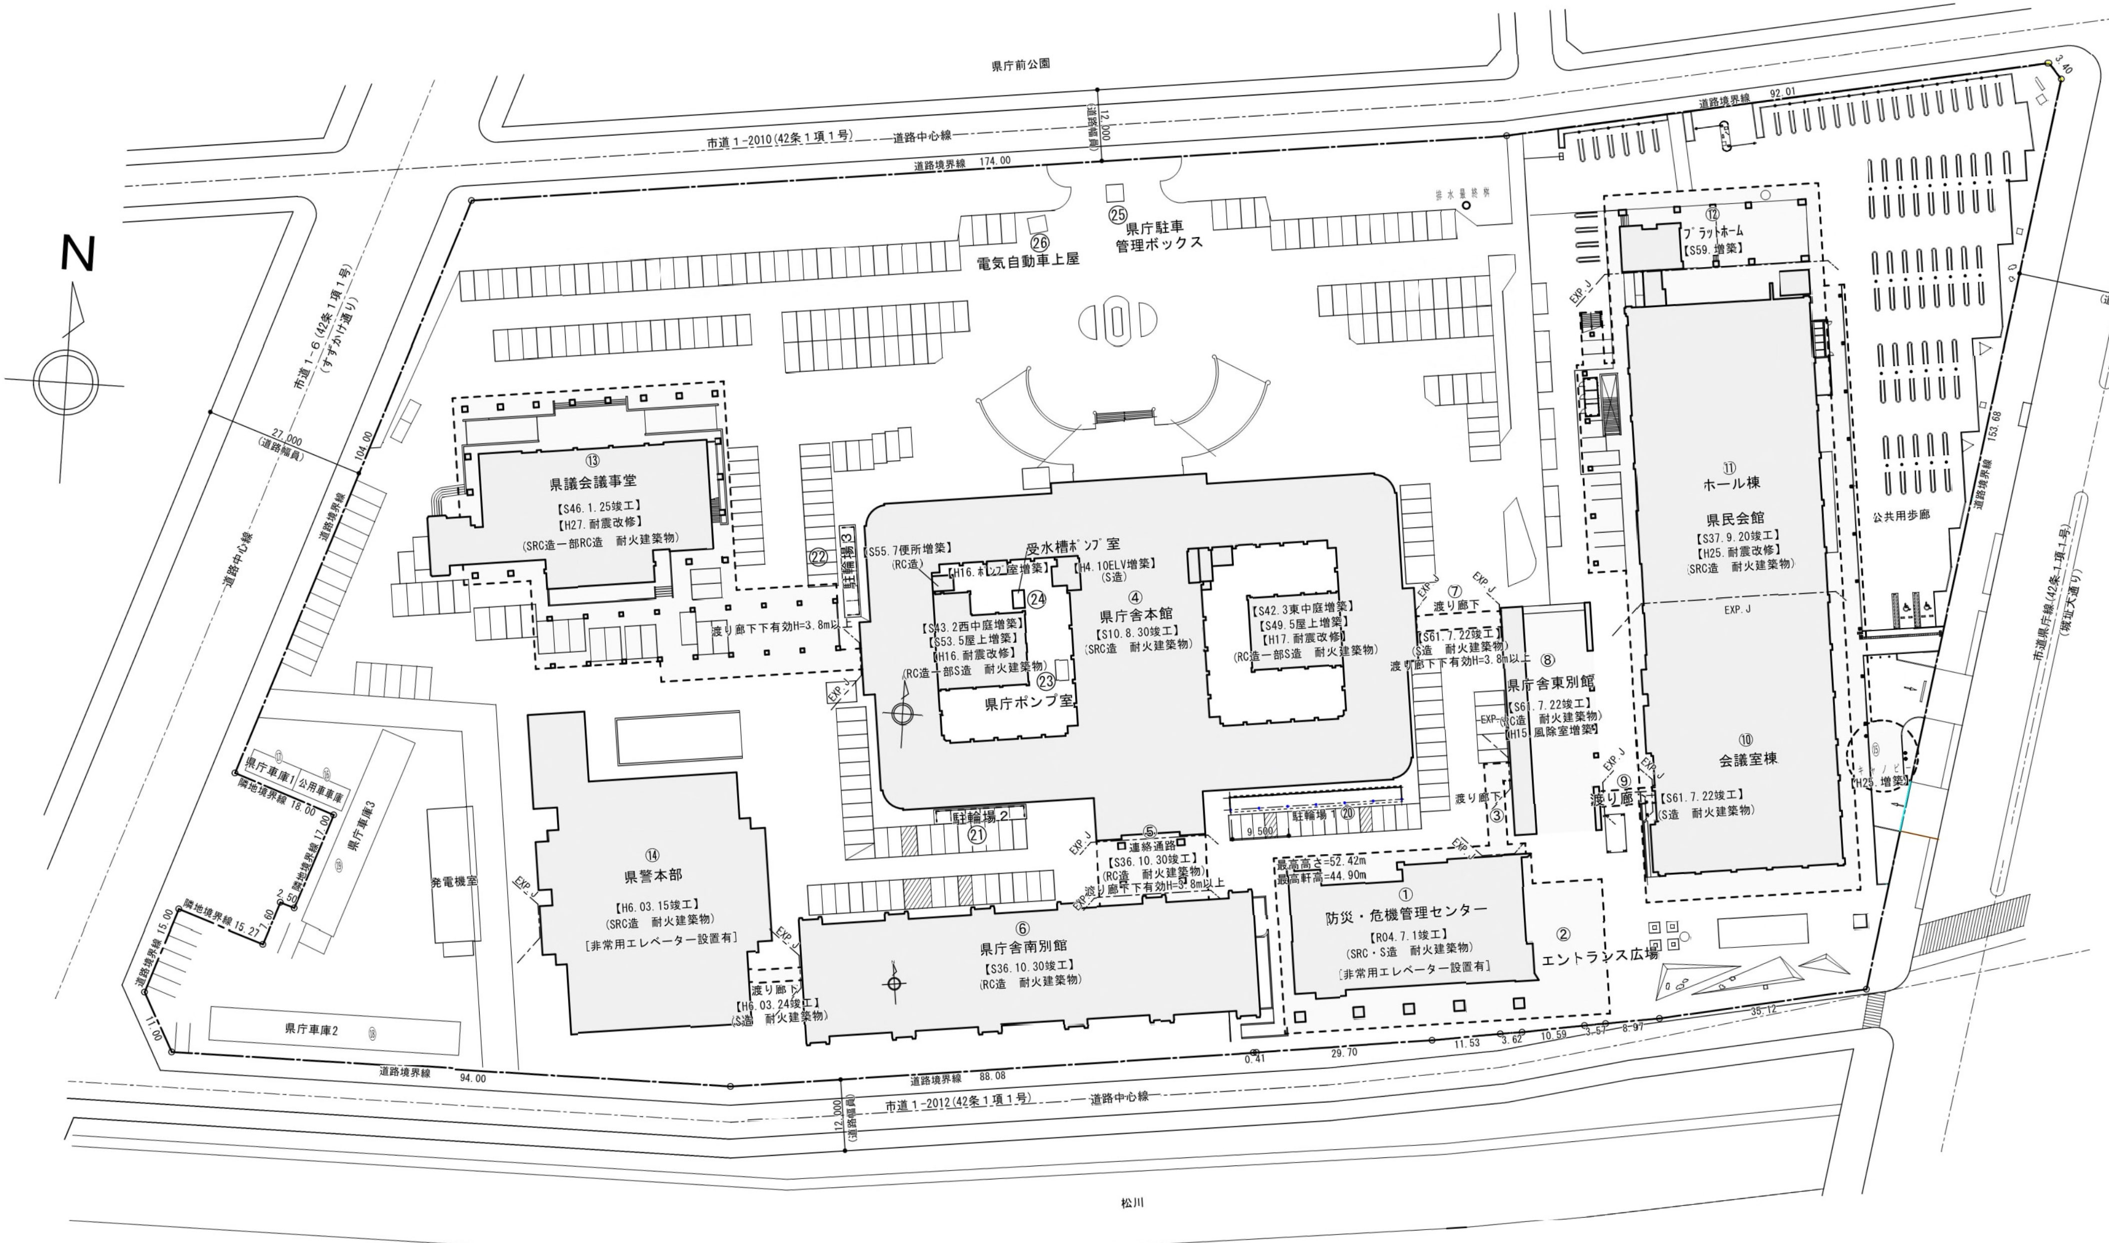N
県庁前公園
市道１-2010(42条１項１号)
道路中心線
12.000
(道路幅員)
道路境界線　174.00
道路境界線　92.01
3.40
市道１-６(42条１項１号)
(すずかけ通り)
27.000
(道路幅員)
道路中心線
104.00
道路境界線
排水最終桝
㉕
県庁駐車
管理ボックス
㉖
電気自動車上屋
⑫
プラットホーム
【S59.増築】
EXP.J
⑪
ホール棟
県民会館
【S37.9.20竣工】
【H25.耐震改修】
(SRC造　耐火建築物)
EXP.J
⑩
会議室棟
【S61.7.22竣工】
(S造　耐火建築物)
公共用歩廊
36.000
(道路幅員)
道路中心線
153.68
道路境界線
市道県庁線(42条１項１号)
(城址大通り)
⑮
キャノピー
【H25.増築】
⑬
県議会議事堂
【S46.1.25竣工】
【H27.耐震改修】
(SRC造一部RC造　耐火建築物)
渡り廊下下有効H=3.8m以上
㉒
駐輪場３
【S55.7便所増築】
(RC造)
受水槽ポンプ室
【H16.ポンプ室増築】
【H4.10ELV増築】
(S造)
㉔
【S43.2西中庭増築】
【S53.5屋上増築】
【H16.耐震改修】
(RC造一部S造　耐火建築物)
㉓
県庁ポンプ室
④
県庁舎本館
【S10.8.30竣工】
(SRC造　耐火建築物)
【S42.3東中庭増築】
【S49.5屋上増築】
【H17.耐震改修】
(RC造一部S造　耐火建築物)
EXP.J
⑦
渡り廊下
【S61.7.22竣工】
(S造　耐火建築物)
渡り廊下下有効H=3.8m以上
⑧
県庁舎東別館
【S61.7.22竣工】
(RC造　耐火建築物)
【H15.風除室増築】
EXP.J
渡り廊下
③
⑨
渡り廊下
駐輪場２
㉑
駐輪場１
⑳
9.500
⑤
連絡通路
【S36.10.30竣工】
(RC造　耐火建築物)
渡り廊下下有効H=3.8m以上
最高高さ=52.42m
最高軒高=44.90m
①
防災・危機管理センター
【R04.7.1竣工】
(SRC・S造　耐火建築物)
[非常用エレベーター設置有]
②
エントランス広場
⑭
県警本部
【H6.03.15竣工】
(SRC造　耐火建築物)
[非常用エレベーター設置有]
⑥
県庁舎南別館
【S36.10.30竣工】
(RC造　耐火建築物)
渡り廊下
【H6.03.24竣工】
(S造　耐火建築物)
発電機室
⑰
県庁車庫1
⑯
公用車車庫
⑲
県庁車庫3
⑱
県庁車庫2
隣地境界線　18.00
隣地境界線　17.00
2.50
7.60
隣地境界線　15.27
道路境界線　15.00
11.00
道路境界線　94.00
道路境界線　88.08
0.41
29.70
11.53
3.62
10.59
3.57
8.97
35.12
市道１-2012(42条１項１号)
道路中心線
12.000
(道路幅員)
松川